



**Nova generacije prostornih planova
(sustav ePlanovi)**

Razvoj (reforma) sustava prostornog planiranja

**Sustav za provođenje
postupka izrade i donošenja
prostornog plana**



(DMS) Document management system

ePlanovi

**Sustav za izradu nacrtu
prijedloga
prostornog plana**

(GIS) Geographic information system

ePlanovi - editor

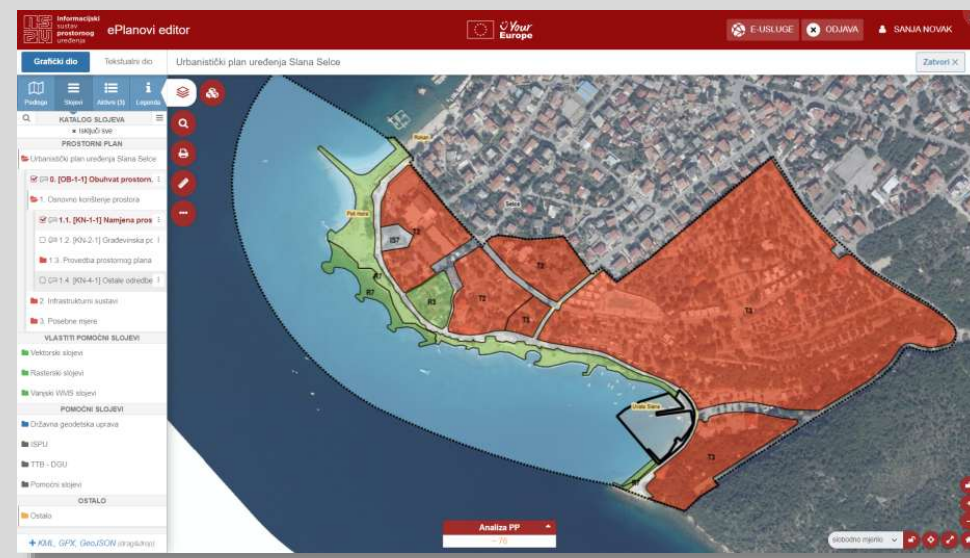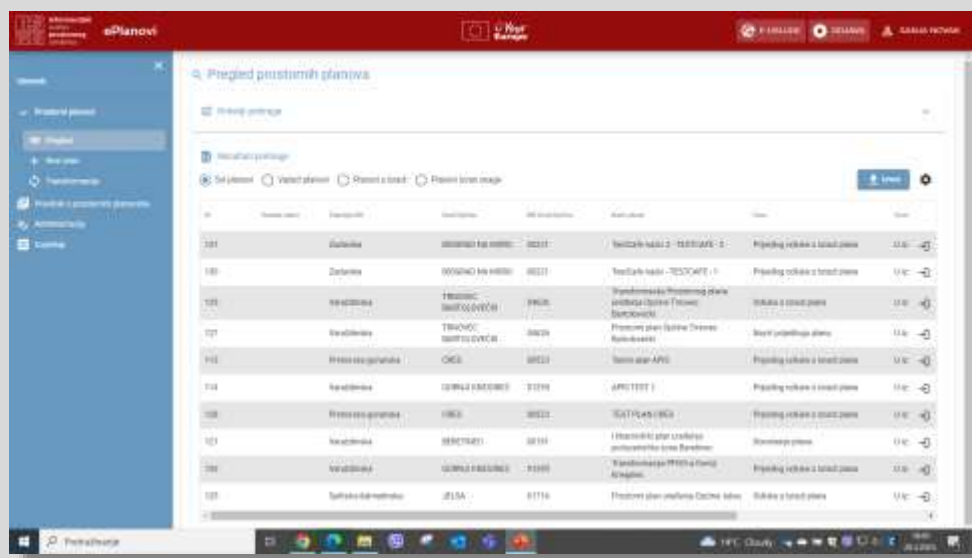

Sustav za provođenje postupka izrade i donošenja prostornog plana

Informacijski sustav prostornoga uređenja

ePlanovi

Your Europe

E-USLUGE

ODJAVA

DANIJEL MESTRIĆ

Izbornik

Pregled prostornih planova

Pravilnik o prostornim planovima

Administracija

Registar prava korisnika

Izveštaji

Pokretanje novih postupaka

Novi plan

Izmjene i dopune

Transformacija

Važeći propisi

Najčešća pitanja i odgovori

Program edukacija

Korisničke upute

Pregled prostornih planova

Moje postavke pretrage

Rezultati pretrage

☒ Plan u izradi ☐ Važeći plan ☐ Izrada plana obustavljena ☐ Svi

Izvoz

ID	Oznaka plana	Oznaka revizije	Županija/RH	Grad/općina	Matični broj JLS-a	Vrsta plana	Naziv plana	Vrsta postupka
267	HR-ISPU-PPGO-05037		Karlovačka županija	Općina Vojnić	05037	PPUO	Prostorni plan uređenja Općine Vojnić	Postupak transformacije →
778	HR-ISPU-PPGO-03255		Osječko-baranjska županija	Općina Petlovac	03255	PPUO	Prostorni plan uređenja Općine Petlovac	Postupak izrade i donošenja izr i dopune prostornog plana →
777	HR-ISPU-PPGO-05789		Osječko-baranjska županija	Općina Magadenovac	05789	PPUO	Prostorni plan uređenja Općine Magadenovac	Postupak izrade i donošenja izr i dopune prostornog plana →
129	HR-ISPU-PPGO-01040		Koprivničko-križevačka županija	Općina Đelekovec	01040	PPUO	Prostorni plan uređenja Općine Đelekovec	Postupak izrade i donošenja izr i dopune prostornog plana →
685	HR-ISPU-UPU12-02828		Zadarska županija	Grad Nin	02828	UPU	Urbanistički plan uređenja zone 'Sridnji put' - Zaton	Postupak izrade i donošenja izr i dopune prostornog plana →
107	HR-ISPU-PPGO-02135		Zagrebačka županija	Općina Križ	02135	PPUO	Prostorni plan uređenja Općine Križ	Postupak izrade i donošenja izr i dopune prostornog plana →
59	HR-ISPU-PPGO-03590		Istarska županija	Grad Pula-Pola	03590	PPUG	Prostorni plan uređenja Grada Pule	Postupak izrade i donošenja izr i dopune prostornog plana →
109	HR-ISPU-PPGO-01732		Zadarska županija	Općina Kali	01732	PPUO	Prostorni plan uređenja Općine Kali	Postupak izrade i donošenja izr i dopune prostornog plana →
593	HR-ISPU-UPU15-02828		Zadarska županija	Grad Nin	02828	UPU	Urbanistički plan uređenja sjeverozapadnog dijela gospodarske zone Ninski Stanovi	Postupak izrade i donošenja izr i dopune prostornog plana →
86	HR-ISPU-PPGO-04669		Krapinsko-zagorska županija	Općina Tuhelj	04669	PPUO	Prostorni plan uređenja Općine Tuhelj	Postupak izrade i donošenja izr i dopune prostornog plana →

Sustav za provođenje postupka izrade i donošenja prostornog plana

Postupak izrade i donošenja prostornih planova propisan je odredbama Zakona o prostornom uređenju od članka 81. do članka 113.

U sustav su integrirane 4 grupe postupaka:

- 1. Izrada i donošenje prostornog plana**
- 2. Izrada i donošenje izmjene i dopune prostornog plana**
- 3. Transformacija prostornog plana**
- 4. Stavljanje izvan snage prostornog plana**

Pod pojmom prostornog plana smatraju se prostorni planovi svih razine (državna, županijska, lokalna)


Sustav za provođenje postupka izrade i donošenja prostornog plana

Postupak je podijeljen u 7 faza:

1. **Prijedlog odluke o izradi plana** - prijedlog odluke, prikupljanje prethodnih mišljenja
2. **Odluka o izradi plana**
3. **Nacrt prijedloga plana** – prikupljanje zahtjeva za izradu, stručna rješenja, nacrt plana
4. **Prijedlog plana za javnu raspravu i javna rasprava**
5. **Nacrt konačnog prijedloga plana**
6. **Konačni prijedlog plana** – konačni prijedlog, mišljenje zavoda, suglasnost Ministarstva
7. **Donošenje plana**

U aplikaciji je implementiran proces izrade i donošenja prostornog plana.

Obrazac F21-02A

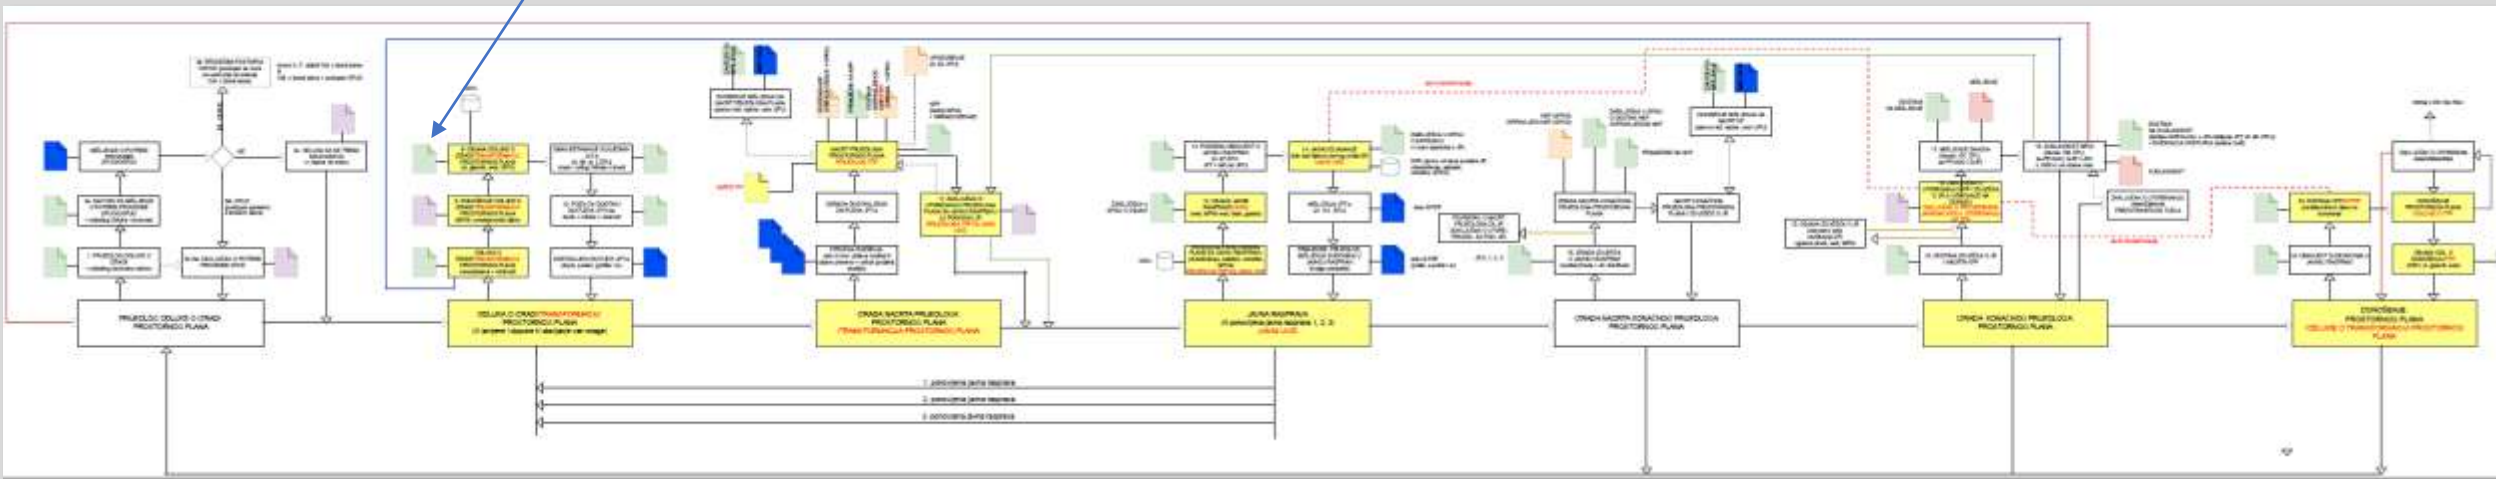

Važna poruka:

- ✓ Standardizacija izrade i donošenja prostornog plana (svi u RH isto)
- ✓ Transparentnost postupka (vidljivost u svim fazama)

FAZA 1 - Prijedlog odluke o izradi plana

KORAK 1
Izrada akta: [F11-01] Prijedlog odluke o izradi izmjene i dopune prostornog plana
Uvjet za izradu akta:
- Obavezno ispunjena je: ☒ u grupi [Podaci o prostornom planu] [Osnovni podaci]; ☒ u grupi [Podaci o prostornom planu] [Podaci za odluku o izradi]; ☒ u grupi [Izjava o pravnoj sigurnosti] koja dostavlja zahtjeve za izradu, te sudjeluje u javnoj raspravi, §, pridodano barem jedno javnoopravno tijelo; ☒ u grupi [Drugi sudbeni korisnik prostora] koji dostavlja zahtjeve za izradu, te sudjeluje u javnoj raspravi, §, pridodan barem jedan drugi sudbeni korisnik prostora
Akt izradbeni i proglašen ključnim aktom:
Prijedlog odluke o izradi izmjene i dopune prostornog plana, KLASA: 350-03/24-38/1, URBROJ: 2137-2-03/1-24-1 od 07.03.2024
RADNJA ZAVRŠENA: 07.03.2024

KORAK 2
Izrada akta: [F11-01] Zahtjev za dostavu prethodnog mišljenja sukladno posebnim propisima kojima se uređuje zaštita okoliša i prirode
Uvjet za izradu akta:
- Obavezno izradbeni prethodni akt: ☒ [F11-01] Prijedlog odluke o izradi izmjene i dopune prostornog plana, te proglašen ključnim aktom
- Obavezno ispunjena je: ☒ Odlučeno tijelo nadležno za zaštitu okoliša i prirode
Napomena:
U prilogu zahtjevke dodat dokaz o primiti.

KORAK 3
Izrada akta: [F12-02] Zahtjeva u spru o premitu zahtjeva za dostavu prethodnog mišljenja
Napomena:
U prilogu zahtjevke dodat dokaz o primiti.

KORAK 4
Uruđivanje akta: [F12-03] Mišljenje sukladno posebnim propisima kojima se uređuje zaštita okoliša i prirode
Uvjet za uruđivanje akta:
- Obavezno ispunjena je: ☒ podaci obavezni kod uruđivanja ulaznog akta
Akt uruđivanja i proglašen ključnim aktom:
Mišljenje sukladno posebnim propisima kojima se uređuje zaštita okoliša i prirode, KLASA: 351-05/24-016, URBROJ: 2137-05/24-4 od 18.03.2024
RADNJA ZAVRŠENA: 18.03.2024
Za prelatati u stuu fazu ako nije shodno Mišljenje sukladno posebnim propisima kojima se uređuje zaštita okoliša i prirode, posebno je izraditi. Zahtjevku u spru da nije potrebno shoditi mišljenje sukladno posebnim propisima kojima se uređuje zaštita okoliša i prirode, te obrazložiti zašto Mišljenje nije shodno odnosno zašto ga nije bilo potrebno shoditi.

KORAK 5
Izrada akta: [F12-08] Zahtjeva u spru da nije potrebno shoditi mišljenje sukladno posebnim propisima kojima se uređuje zaštita okoliša i prirode

FAZA 2 - Odluka o izradi plana

KORAK 1a
Izrada prethodnika: [F21-01N] Nacrt odluke o izradi izmjene i dopune prostornog plana za prethodničko tijelo
Ili
Izrada prethodnika: [F21-01G] Odluka o izradi izmjene i dopune prostornog plana
Uvjet za izradu prethodnika bez mogućnosti uruđivanja:
- Obavezno izradbeni prethodni akt: ☒ [F11-01] Prijedlog odluke o izradi izmjene i dopune prostornog plana; ☒ [F12-03] Mišljenje sukladno posebnim propisima kojima se uređuje zaštita okoliša i prirode § [F12-05] Zahtjeva u spru da nije potrebno shoditi mišljenje sukladno posebnim propisima kojima se uređuje zaštita okoliša i prirode
Napomena:
Određene jedinice lokane samouprave zahtjevu da se ne predstavljačko tijelo dostavlja nacrt odluke.

KORAK 1b
Uruđivanje akta: [F21-01U] Odluka o izradi izmjene i dopune prostornog plana
Uvjet za uruđivanje akta:
- Obavezno ispunjena je: ☒ podaci obavezni kod uruđivanja ulaznog akta
Odluci mora biti priložen geografski prikaz obuhvata prostornog plana
Odluka o prihvaćanju geografskog prikaza biti objavljena na Geoportalu (ISP)-u.
RADNJA ZAVRŠENA: 22.04.2024

KORAK 1c
Nakon uruđivanja Odluke potrebno je akt signirati kao ključni akt
Odluka o izradi izmjene i dopune prostornog plana, KLASA: 350-03/24-3A-00/1, URBROJ: 2137-2-03/1-24-13 od 22.04.2024
RADNJA ZAVRŠENA: 22.04.2024

KORAK 2
Izrada akta: [F21-02] Zahtjeva u spru o premitu odluke o izradi
Uvjet za izradu akta:
- Obavezno uruđivanje prethodni akt: ☒ [F21-01U] Odluka o izradi izmjene i dopune prostornog plana, te proglašen ključnim aktom
- Obavezno ispunjena je: ☒ upisati broj jedinice u grupi [Ključni akt u postupku] [Odluka o izradi]; ☒ upisati datum glasila u grupi [Ključni akt u postupku] [Odluka o izradi]

KORAK 3
Izrada akta: [F21-03] Zahtjeva u spru o objavi odluke o izradi na ISP-u
Uvjet za izradu akta:
- Obavezno uruđivanje prethodni akt: ☒ [F21-01U] Odluka o izradi izmjene i dopune prostornog plana, te proglašen ključnim aktom

FAZA 3 - Nacrt prijedloga plana – Zahtjevi za izradu

KORAK 1
Izrada akta: [F21-01] Poziv za dostavu zahtjeva za izradu prostornog plana
Uvjet za izradu akta:
- Obavezno ispunjena je: ☒ Sva prija navedena u prethodnim fazama
Nakon uruđivanja Poziva potrebno je akt signirati kao ključni akt:
Poziv za dostavu zahtjeva za izradu prostornog plana, KLASA: 350-03/24-38/1, URBROJ: 2137-2-03/1-24-15 od 06.03.2024
RADNJA ZAVRŠENA: 06.03.2024

KORAK 2
Izrada akta: [F21-02] Zahtjeva u spru o dostavi poziva za dostavu zahtjeva za izradu prostornog plana
Uvjet za izradu akta:
- Obavezno izradbeni prethodni akt: ☒ [F21-01] Poziv za dostavu zahtjeva za izradu prostornog plana, te proglašen ključnim aktom
- Obavezno priložen prilog uz akt: ☒ Dokazi o primiti

KORAK 3
Uruđivanje akta: [F21-03] Zahtjev JPT-a za izradu prostornog plana [Mlazni 99]
Uruđivanje akta: [F21-04] Zahtjev JPT-a za izradu prostornog plana dostavljen izvan nika [Mlazni 99]
Uvjet za uruđivanje akta:
- Obavezno ispunjena je: ☒ podaci obavezni kod uruđivanja ulaznog akta
- Obavezno priložen uz akt: ☒ Dostavljen dokument javnoopravnog tijela

KORAK 4
Izrada akta: [F21-05] Doga za dostavu izradivaču o pristiglim zahtjevima
Uvjet za izradu akta:
- Obavezno izradbeni prethodni akt: ☒ [F21-01] Poziv za dostavu zahtjeva za izradu prostornog plana, te proglašen ključnim aktom

U aplikaciji će biti integrirano više od 180 obrazaca i više od 530 raznih metapodataka.

Obrazac F21-02A

Na temelju članka 88. Zakona «prostorno_zakon_ostatak», u daljnjem tekstu: Zakon, te «PT_osnova_za_odluku», «PT_naziv» na «Odluka_o_izradi_sjednica_broj», sjednici održanoj «Odluka_o_izradi_datum» godine donosi

Odluku o «PP_vrsta_postupka_D» «PP_vrsta_postupka_dod» «PP_Naziv_G»

Opće odredbe

Članak 1.

Donosi se odluka o «PP_vrsta_postupka_D» «PP_vrsta_postupka_dod» «PP_Naziv_G», u daljnjem tekstu: Odluka.

Donošenjem ove Odluke započinje «PP_vrsta_postupka_KR_N» «PP_vrsta_postupka_dod» «PP_Naziv_G» («PP_glasnik_vazeci_stari»), u daljnjem tekstu: «PP_vrsta_postupka_plana».

Nositelj «PP_vrsta_postupka_G» «PP_vrsta_postupka_dod» Plana je «NI_organizacija_raz_2», «NI_naziv_raz_1», «NI_naziv_raz_2», «NI_naziv_raz_3», u daljnjem tekstu: Nositelj izrade.

Odgovorna osoba Nositelja izrade je čelnik tijela iz stavka 3. ovoga članka.

Pravna osnova za «PP_vrsta_postupka_A» «PP_vrsta_postupka_dod» Plana

Članak 2.

«PP_vrsta_postupka_KR_N» «PP_vrsta_postupka_dod» Plana temelji se na odredbama članka 88. do članka 112. Zakona, a u skladu s odredbama Pravilnika «prostorno_pravilnik_1_ostatak», u daljnjem tekstu: Pravilnik i ostalim važećim propisima iz područja prostornog uređenja.

U skladu s člankom 88. Zakona na Prijedlog odluke o «PP_vrsta_postupka_D» «PP_vrsta_postupka_dod» Plana sukladno posebnim propisima kojima se uređuje zaštita okoliša i prirode pribavljeno je:

- «NT_okolis_akt_naziv», KLASA: «NT_okolis_akt_klasa», URBROJ: «NT_okolis_akt_urbroj» od «NT_okolis_akt_datum» godine, koje je izdalo nadležno tijelo za zaštitu okoliša i prirode: «TableStart:NT_okolis_popis»«NT_okolis_organizacija_raz_1», «NT_okolis_organizacija_raz_2», «NT_okolis_naziv»«TableEnd:NT_okolis_popis»

Razlozi «PP_vrsta_postupka_G» «PP_vrsta_postupka_dod» Plana, ciljevi i programska polazišta

Članak 3.

Ovom odlukom određuju se razlozi, ciljevi i programska polazišta u okviru kojih se određuju prostorno planska rješenja u postupku «PP_vrsta_postupka_G» «PP_vrsta_postupka_dod» Plana.

Razlozi za «PP_vrsta_postupka_A» «PP_vrsta_postupka_dod» Plana su sljedeći:

A. Usklađenost sa zakonskim i podzakonskim okvirom

- Zakonska obveza «PP_vrsta_postupka_G» «PP_vrsta_postupka_dod» Plana i usklađenje sa Zakonom
«Odluka_o_izradi_usklađenost_A1»
- Usklađenje s planom više razine
«Odluka_o_izradi_usklađenost_A2»

KLASA: «Odluka_o_izradi_klasa», URBROJ: «Odluka_o_izradi_urbroj» Stranica 1 od 3 ID: «PP_ID»

3. Usklađenje s planom šireg područja iste razine

«Odluka_o_izradi_usklađenost_A3»

B. Određivanje novih prostorno planskih rješenja

«Odluka_o_izradi_usklađenost_B»

Razlozima za «PP_vrsta_postupka_A» «PP_vrsta_postupka_dod» Plana određuju se ujedno i osnovni ciljevi i programska polazišta za «PP_vrsta_postupka_A» «PP_vrsta_postupka_dod» Plana koji trebaju omogućiti:

- «Odluka_o_izradi_ciljevi_polazista»

Obuhvat «PP_vrsta_postupka_dod» Plana

Članak 4.

«Odluka_o_izradi_obuhvat_plana»

Sažeta ocjena stanja u obuhvatu «PP_vrsta_postupka_dod» Plana

Članak 5.

Ocjena stanja u obuhvatu «PP_vrsta_postupka_dod» Plana proizlazi iz:

- «Odluka_o_izradi_ocjena_stanja»

Popis sektorskih strategija i drugih dokumenata u skladu s kojima se utvrđuju zahtjevi za «PP_vrsta_postupka_A» «PP_vrsta_postupka_dod» Plana

Članak 6.

Sektorske strategije, planovi, studije i drugi dokumenti doneseni na temelju posebnih propisa koji sadrže strateška usmjerenja te programi i planovi pojedinih sektora od utjecaja za izradu Plana u skladu s kojima javnopravna tijela utvrđuju zahtjeve za izradu Plana su:

- «Odluka_o_izradi_IPT_dokumenti»

Stručna rješenja za «PP_vrsta_postupka_A» «PP_vrsta_postupka_dod» Plana

Članak 7.

«Odluka_o_izradi_struona_rjesenja»

Popis javnopravnih tijela određenih posebnim propisima, koja daju zahtjeve za «PP_vrsta_postupka_A» «PP_vrsta_postupka_dod» Plana iz područja svog djelokruga, te drugih sudionika i korisnika prostora koji trebaju sudjelovati u «PP_vrsta_postupka_D» «PP_vrsta_postupka_dod» Plana

Članak 8.

Poziv na dostavu zahtjeva za «PP_vrsta_postupka_A» «PP_vrsta_postupka_dod» Plana uputit će se sljedećim javnopravnim tijelima:

- «TableStart:IPT_popis»«IPT_naziv», «IPT_adresa»«TableEnd:IPT_popis»

Poziv na dostavu zahtjeva za «PP_vrsta_postupka_A» «PP_vrsta_postupka_dod» Plana uputit će se i sljedećim pravnim osobama:

- «TableStart:PO_popis»«PO_naziv», HR-«PO_postanski_broj» «PO_naselje_RPJ_naziv», «PO_ulica_RPJ_naziv» «PO_kucni_broj»«TableEnd:PO_popis»

KLASA: «Odluka_o_izradi_klasa», URBROJ: «Odluka_o_izradi_urbroj» Stranica 2 od 3 ID: «PP_ID»

Rok za dostavu zahtjeva je «Poziv_zahitjevi_rok_dostave» dana od zaprimanja poziva za dostavu zahtjeva.

Ukoliko javnopravno tijelo odnosno pravna osoba ne dostavi zahtjeve u roku iz prethodne alineje, smatra se da zahtjeva nema.

Zahtjevi za «PP_vrsta_postupka_A» «PP_vrsta_postupka_dod» Plana dostavljaju se na sljedeći način:

- «Poziv_zahitjevi_nacin_dostave»

Dinamika s fazama «PP_vrsta_postupka_G» «PP_vrsta_postupka_dod» Plana

Članak 9.

Za «PP_vrsta_postupka_A» «PP_vrsta_postupka_dod» Plana određuju se dinamika i faze «PP_vrsta_postupka_G» «PP_vrsta_postupka_dod» Plana kako slijedi:

«Odluka_o_izradi_faze_rokovi»

Izvori financiranja «PP_vrsta_postupka_G» «PP_vrsta_postupka_dod» Plana

Članak 10.

«Odluka_o_izradi_financiranje»

Druga pitanja značajna za «PP_vrsta_postupka_A» «PP_vrsta_postupka_dod» Plana

Članak 11.

«Odluka_o_izradi_druga_pitanja»

Prijelazne i završne odredbe

Članak 12.

«Odluka_o_izradi_prijelazne»

Članak 13.

Ova Odluka stupa na snagu «Odluka_o_izradistupanje_rok», dana od dana objave u službenom glasniku.

KLASA: «Odluka_o_izradi_klasa»

URBROJ: «Odluka_o_izradi_urbroj»

«PT_mjesto», «Odluka_o_izradi_datum» godine

«PT_POTPISNIK_FUNKCIJA»

«PT_potpisnik_titula_ispred» «PT_potpisnik_ime»

«PT_potpisnik_prezime» «PT_potpisnik_titula_iza»

KLASA: «Odluka_o_izradi_klasa», URBROJ: «Odluka_o_izradi_urbroj» Stranica 3 od 3 ID: «PP_ID»

U aplikaciji će biti integrirano više od 180 obrazaca i više od 530 raznih metapodataka.

Obrazac F21-02A

Na temelju članka 86. Zakona o prostornom uređenju (Narodne novine broj 153/13, 65/17, 114/18, 39/19 i 98/19), u daljnjem tekstu: Zakon, te članka 31. Statuta Općine Tmovec Bartolovečki, Općinsko vijeće na 45. sjednici održanoj 21.03.2023. godine donosi

Odluku o izradi Prostornog plana uređenja Općine Tmovec Bartolovečki

Opće odredbe

Članak 1.

Donosi se odluka o izradi Prostornog plana uređenja Općine Tmovec Bartolovečki, u daljnjem tekstu: Odluka.

Donošenjem ove Odluke započinje postupak izrade i donošenja Prostornog plana uređenja Općine Tmovec Bartolovečki (Službeni vjesnik Varaždinske županije broj 22/00, 03/02, 06/05, 28/12, 64/20 i 75/20), u daljnjem tekstu: Plan.

Nositelj izrade Plana je Općina Tmovec Bartolovečki, Jedinstveni upravni odjel, (u daljnjem tekstu: Nositelj izrade).

Odgovorna osoba Nositelja izrade je čelnik tijela iz stavka 3. ovoga članka

Pravna osnova za izradu Plana

Članak 2.

Postupak izrade i donošenja Plana temelji se na odredbama članaka 86. do članka 112. Zakona, a u skladu s odredbama Pravilnika o prostornim planovima (Narodne novine broj 100/00), u daljnjem tekstu: Pravilnik i ostalim važećim propisima iz područja prostornog uređenja.

U skladu s člankom 86. Zakona na Prijedlog odluke o izradi Plana sukladno posebnim propisima kojima se uređuje zaštita okoliša i prirode pribavljeno je:

- Mišljenje sukladno posebnim propisima kojima se uređuje zaštita okoliša i prirode, KLASA: 123-4-23-6, URBROJ: 2188-03-23-6 od 27.01.2023. godine, koje je izdalo nadležno tijelo za zaštitu okoliša i prirode, Varaždinska županija, Upravni odjel za poljoprivredu i zaštitu okoliša

Razlozi izrade Plana, ciljevi i programska polazišta

Članak 3.

Ovom odlukom određuju se razlozi, ciljevi i programska polazišta u okviru kojih se određuju prostorno planska rješenja u postupku izrade Plana.

Razlozi za izradu Plana su sljedeći:

- A. Usklađenost sa zakonskim i podzakonskim okvirom

1. Zakonska obveza izrade Plana i usklađenje sa Zakonom

Obveza izrade i donošenja Plana propisana je odredbom članka 122/3. Zakona, a ovlaštenje za donošenje Plana sadržano je u odredbi članka 123. stavka 1. Zakona.

Postupak izrade i donošenja Plana provodi se sukladno Zakonu, Uredbi o određivanju građevina, drugih zahvata u prostoru i površina državnog i područnog (regionalnog) značaja (Narodne novine broj 37/14 i 154/14), Uredbi o informacijskom sustavu prostornog uređenja (Narodne novine broj 115/15), Pravilniku o prostornim planovima (Narodne novine broj

- [NAVESTI STUDIJE I DRUGE SEKTORSKE DOKUMENTE I PLANOVE]

Stručna rješenja za izradu Plana

Članak 7.

Stručna rješenja izrađuje stručni izrađivač Plana u suradnji s nositeljem izrade u skladu sa zahtjevima sektorskih strategija, planova, studija i drugih dokumenata.

Stručni izrađivač Plana u suradnji s nositeljem izrade može tijekom izrade, ako je to potrebno, izraditi ili koordinirati izradu stručnih podloga, varijantnih rješenja i drugih podloga koje će izrađivati osobe registrirane za obavljanje stručnih poslova prostornog uređenja, znanstvene institucije ili druge stručne osobe.

Stručni izrađivač Plana u suradnji s nositeljem izrade tijekom izrade Plana tumači i usklađuje podatke iz sektorskih strategija, planova, studija i drugih dokumenata te zahtjeve koji iz njih proizlaze u slučaju njihove nesusklađenosti sa Zakonom ili drugim propisom ili njihove netočnosti ili neodređenosti.

Popis javnopravnih tijela određenih posebnim propisima, koja daju zahtjeve za izradu Plana iz područja svog djelokruga, te drugih sudionika i korisnika prostora koji trebaju sudjelovati u izradi Plana

Članak 8.

Poziv na dostavu zahtjeva za izradu Plana uputit će se sljedećim javnopravnim tijelima:

1. Županijska uprava za ceste Varaždinske županije, HR-42000 Varaždin, Ljudevita Gaja 4
2. Državni inspektorat, Područni ured Varaždin, Služba za nadzor zaštite na radu, HR-42000 Varaždin, Antike Opolski 2
3. HŽ Infrastruktura d.o.o., Sektor za razvoj, pripremu i provedbu investicija i EU fondova, HR-10000 Zagreb, Mihanovićeve 12
4. IVKOM-VOĐE d.o.o., HR-42240 Ivanec, Vladimira Nazora 96b
5. Hrvatske vode, VGO za Muru i gornju Dravu, HR-42000 Varaždin, Međimurska 26b
6. Hrvatske vode, VGO za gornju Savu, HR-10000 Zagreb, Ulica grada Vukovara 271
7. HRVATSKI TELEKOM d.d., Odjel za energetiku i mrežnu infrastrukturu, HR-10000 Zagreb, Slavenska avenija 6/VII
8. HRVATSKI TELEKOM d.d., Regija 1 Sjever, HR-10000 Zagreb, Slavenska avenija 6/II
9. HRVATSKI TELEKOM d.d., HR-10000 Zagreb, Radnička cesta 21
10. OT-OPTIMA TELEKOM d.d., HR-10000 Zagreb, Bari 75a
11. A1 HRVATSKA d.o.o., HR-10000 Zagreb, Vitrni put 1
12. TELE2 d.o.o., HR-10000 Zagreb, Josipa Marohnića 1
13. METRONET TELEKOMUNIKACIJE d.d., HR-10000 Zagreb, Ulica Grada Vukovara 269/d
14. Hrvatska regulatorna agencija za mrežne djelatnosti, HR-10110 Zagreb, Ulica Roberta Frangešića Mihanovića 9
15. Hrvatske šume d.o.o., Uprava šuma Područnica Koprivnica, HR-48000 Koprivnica, Ivana Meštrovića 28
16. Hrvatske šume d.o.o., Direkcija Zagreb, HR-10000 Zagreb, Ulica kneza Branimira 1
17. Ministarstvo unutarnjih poslova, Policijska uprava varaždinska, Odjel za sigurnost cestovnog prometa, HR-42000 Varaždin, Mišetićeve 10
18. Državni inspektorat, Područni ured Varaždin, Sanitarna inspekcija, HR-42000 Varaždin, Stankića Vraza 4

- posebna obavijest o javnoj raspravi
- javna rasprava
- izrada izvješća o javnoj raspravi

FAZA III

- izrada Nacrta konačnog prijedloga Plana
- postupak utvrđivanja Konačnog prijedloga Plana
- postupak donošenja Plana
- objava Plana

Izvori financiranja izrade Plana

Članak 10.

Sredstva za izradu Plana osigurana su u proračunu za 2023. godinu i projekcijama za 2024. i 2025. godinu, na pozicijama A12345.

Druga pitanja značajna za izradu Plana

Članak 11.

Međunarodne obveze u postupku izrade i donošenja Plana koordinira nositelj izrade s Ministarstvom nadležnim za vanjske i europske poslove i Ministarstvom nadležnim za zaštitu okoliša i prirode.

U svrhu osiguranja usklađenosti i koordinacije planiranja morskog područja, osim probalnih voda, u podrregi Jadransko more Republika Hrvatska surađivat će s drugim državama članicama Europske unije i s državama koje nisu članice Europske unije, a koja suradnja ne utječe na suverena prava i jurisdikciju Republike Hrvatske.

Paralelno s postupkom izrade i donošenja Plana provodi se postupak glavne ocjene prihvatljivosti za ekološku mrežu i strateške procjene utjecaja Plana na okoliš.

Za potrebe stručnog praćenja izrade Plana po pojedinim resorima, osnovat će se međuresorna radna skupina, a za što se zadužuje nositelj izrade.

Prijelazne i završne odredbe

Članak 12.

Ovdje su upisane prijelazne i završne odredbe.

Članak 13.

Ova Odluka stupa na snagu 12. dana od dana objave u službenom glasniku.

KLASA: 123-4-5
URBROJ: 456-7-8-96
Tmovec, 21.03.2023. godine


PREDSJEDNIK OPĆINSKOG VIJEĆA
dr.sc. Dalibor Jurak mag.ing.

Sustav za izradu nacrtu prijedloga prostornog plana

The screenshot displays the 'ePlanovi editor' web application. The interface is divided into several sections:

- Top Bar:** Includes the ISPU logo, the text 'Informacijski sustav prostornoga uređenja', the title 'ePlanovi editor', and user information 'SANJA NOVAK'. It also features links for 'E-USLUGE' and 'ODJAVA'.
- Left Panel:** Contains a 'KATALOG SLOJEVA' (Layer Catalog) with a tree view showing the project structure. The 'PROSTORNI PLAN' (Spatial Plan) is expanded, showing layers like '0. [OB-1-1] Obuhvat prostora', '1. Osnovno korištenje prostora', and '1.1. [KN-1-1] Namjena prostora'. Below this are 'VLASTITI POMOĆNI SLOJEVI' (Own auxiliary layers) and 'POMOĆNI SLOJEVI' (Auxiliary layers).
- Main Map Area:** Shows an aerial view of a coastal area with a large red-shaded polygon representing the spatial plan boundary. The map includes labels for 'Selce' and 'Uvoda Sela'. A 'Zatvori X' button is in the top right corner of the map area.
- Bottom Bar:** Features a 'Analiza PP' (PP Analysis) button and a 'slobodno mjerilo' (free scale) dropdown menu.

Sustav za izradu nacrtu prijedloga prostornog plana

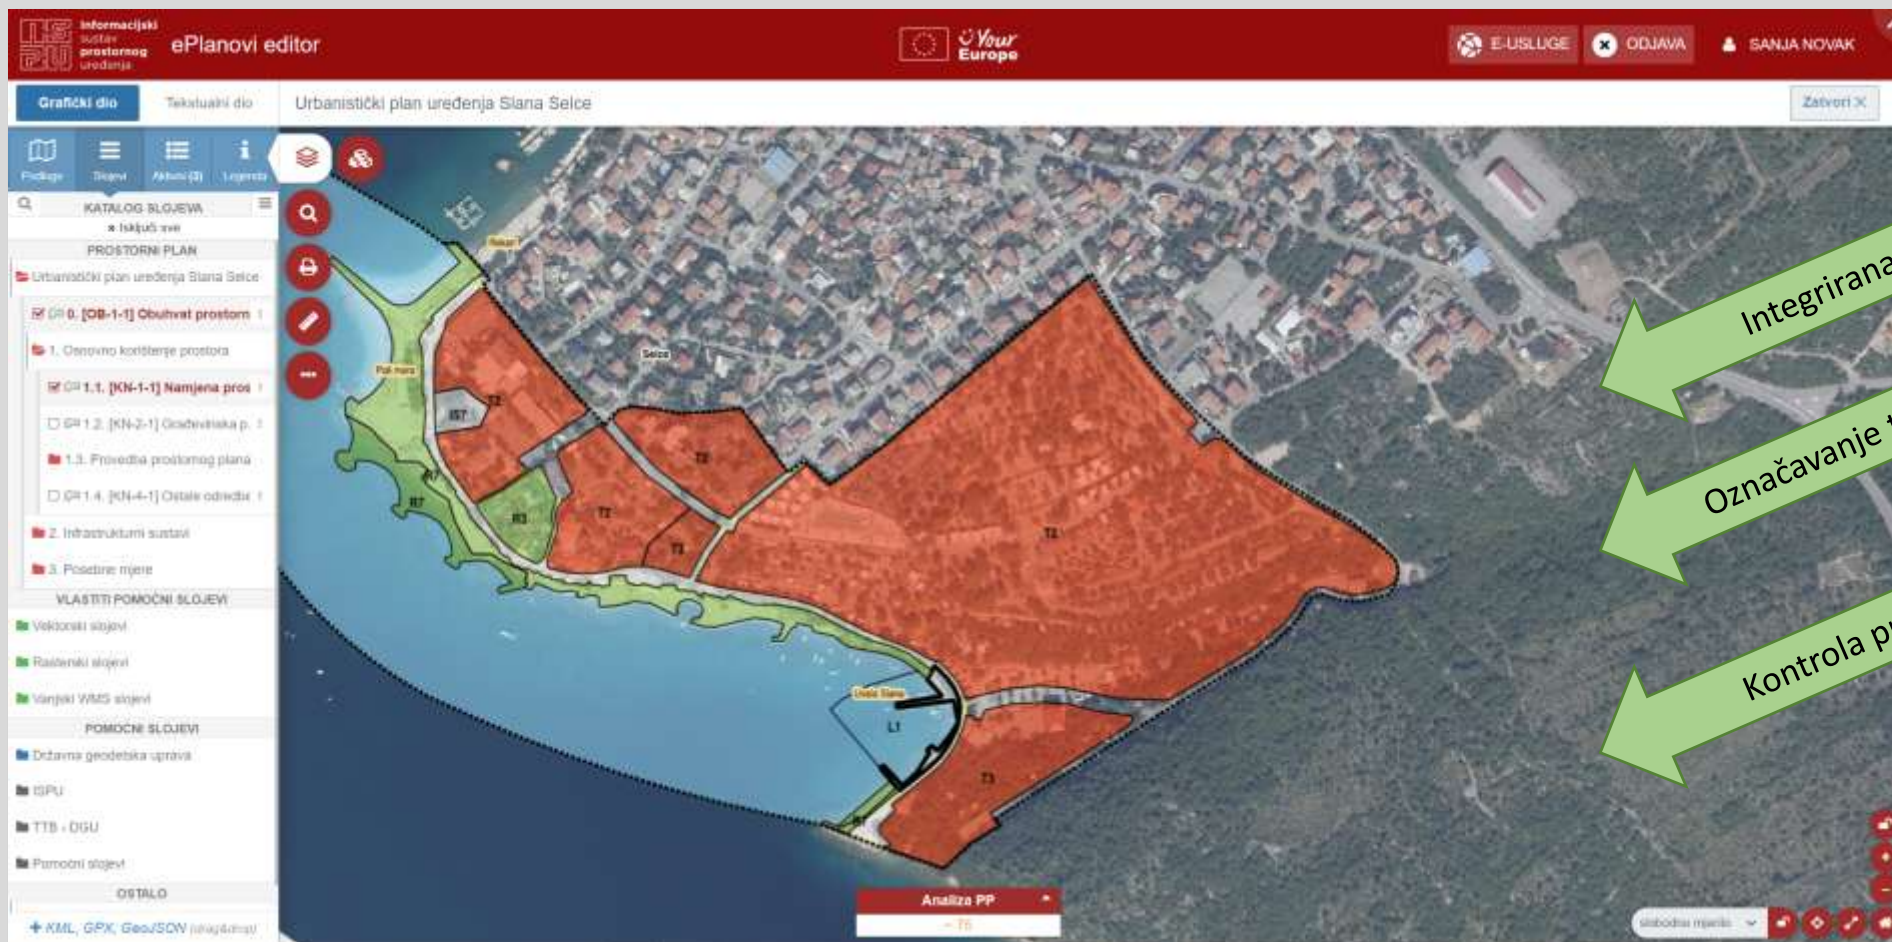

Integrirana topološka provjera

Označavanje tema prema pravilniku

Kontrola preklapanja poligona

Aplikacija ePlanovi - editor neće isporučiti nacrt plana nositelju izrade ako nisu sve provjere pozitivne

Sustav za izradu nacрта prijedloga prostornog plana

Informacijski sustav prostornoga uređenja ePlanovi editor

Grčki dio Tekstualni ... Prostorni plan uređenja Grada Črikvenice

PRKAZUJ CILJI DOKUMENT

- 1. OSNOVNO KORISTENJE PROSTORA
 - 1.1. Namjena prostora
 - 1.2. Građevinska područja
 - 1.3. Provedba prostornog plana
 - 1.3.1. Pravila provedbe zahteva
 - 1.3.2. Smjernice za izradu prostornog plana
 - 1.3.3. Mjere za urbanu sanaciju
 - 1.4. Ostale odredbe
- 2. INFRASTRUKTURNI SUSTAVI
 - 2.1. Prometni sustav
 - 2.1.1. Cestovni promet
 - 2.1.2. Željeznički promet
 - 2.1.3. Pomorski promet
 - 2.1.4. Promet unutarnjim vodama
 - 2.1.5. Zračni promet
 - 2.2. Komunikacijski sustav
 - 2.2.1. Elektronička komunikacija
 - 2.3. Energetski sustav
 - 2.3.1. Nafta i plin
 - 2.3.2. Elektroenergetika
 - 2.4. Vodnogospodarski sustav
 - 2.4.1. Vodoopskrba i druge korisne vode
 - 2.4.2. Otpadne i oborinske vode
 - 2.4.3. Uređenje vodotoka i voda
- 3. POSEBNE MJERE
 - 3.1. Posebne vrijednosti
 - 3.1.1. Zaštitni dijelovi prirode

ODREDBE

- 1. OSNOVNO KORISTENJE PROSTORA
 - 1.1. Namjena prostora
 - Članak 1. Plan sadrži podjelu prostora prema sljedećim namjenama:
 - (1) KN-1-1-0003
 - S3, Stambena namjena
 - 1. Na površinama stambene namjene (S3) dozvoljena je gradnja građevina stambene namjene i stambeno-poslovnih građevina.
 - 2. Na građevinskoj čestici stambene namjene (S3) dozvoljena je gradnja pomoćnih građevina i to: garaža, spremišta, letnja kuhinja, kuhinjsica, radionica, vrtne staze, baštine, roštilji i sl.
 - 3. Na površinama stambene namjene (S3), kao prateća namjena, mogu se i na zasebnim građevinskim česticama uređivati i graditi:
 - a. parkingi, dječja igrališta,
 - b. zaštitna zelena površina,
 - c. antenarna, dječja vrtić,
 - d. sportsko-rekreativna površina i igrališta na otvorenom,
 - e. preostale površine (interne koine, pešačke i biciklističke površine, parkinga, garaža),
 - f. manje infrastrukturne građevine.
 - 4. Uz primarnu stambenu namjenu (S3) dopušteno je uređivati i graditi sadržaje i građevine sljedećih sekundarnih namjena:
 - a. javna i društvena namjena,
 - b. poslovne namjene (uredske, uslužne, trgovačke, ugostiteljske i ostale poslovne namjene).
 - 5. Žij sadržaji, namjena i objekti u skladu s lokalnim propisima, ne smiju biti u suprotnosti s namjenom i ne smiju biti u suprotnosti s namjenom i susjednim građevinskim česticama.
 - (2) KN-1-1-0001
 - M1, Mješovita namjena
 - 1. Na površinama mješovite namjene (M1) dozvoljena je gradnja građevina stambene namjene i stambeno-poslovnih građevina.
 - 2. Na građevinskoj čestici mješovite namjene (M1) dozvoljena je gradnja pomoćnih građevina.
 - 3. Na površinama mješovite namjene (M1), kao prateća namjena, mogu se i na zasebnim građevinskim česticama planirati, uređivati i graditi:
 - a. zelene površine,
 - b. površine i građevine javna i društvena namjena,
 - c. površine i građevine sportsko-rekreativne namjene,
 - d. površine i građevine poslovne namjene,
 - e. površine i građevine komunalno-servisne namjene (osim za odlaganje građevinskog otpada i za poslove održavanja žrtvovanja),
 - f. površine i građevine ugostiteljsko-kulinarske namjene,
 - g. vodene površine,
 - h. infrastrukturne.
 - (3) KN-1-1-0004
 - M2, Mješovita namjena
 - 1. Na površinama mješovite namjene (M2) dozvoljena je gradnja građevina stambene namjene i stambeno-poslovnih građevina.
 - 2. Na građevinskoj čestici mješovite namjene (M2) dozvoljena je gradnja pomoćnih građevina.

Generiranje odredbi za provođenje prema geometriji

Sustav za izradu nacрта prijedloga prostornog plana



Sustav za izradu nacрта prijedloga prostornog plana

U sustav je integriran **Pravilnik o prostornim planovima** po grupama tema:

1. Osnovno korištenje prostora

1.1. Namjena prostora

- 1.1.1. Primarna namjena
- 1.1.2. Sekundarna namjena

1.2. Građevinska područja

1.3. Provedba prostornog plana

- 1.3.1. Pravila provedbe zahvata
- 1.3.2. Smjernice za izradu prostornih planova užih područja
- 1.3.3. Mjere za urbanu sanaciju ili urbanu preobrazbu

1.4. Ostale odredbe (za cijeli obuhvat prostornog plana)

2. Infrastrukturni sustavi

2.1. Prometni sustav

- 2.1.1. Cestovni promet
- 2.1.2. Željeznički promet
- 2.1.3. Pomorski promet
- 2.1.4. Promet unutarnjim vodama
- 2.1.5. Zračni promet

2.2. Komunikacijski sustav

- 2.2.1. Elektronička komunikacijska mreža
- 2.2.2. Sustav veza, odašiljača i radara

2.3. Energetski sustav

- 2.3.1. Nafta i plin
- 2.3.2. Elektroenergetika

2.4. Vodnogospodarski sustav

- 2.4.1. Vodoopskrba i drugo korištenje voda
- 2.4.2. Otpadne i oborinske vode
- 2.4.3. Uređenje vodotoka i voda
- 2.4.4. Melioracijska odvodnja

3. Posebne mjere

3.1. Posebne vrijednosti

- 3.1.1. Zaštićeni dijelovi prirode
- 3.1.2. Kulturna baština
- 3.1.3. Krajobraz
- 3.1.4. Ekološka mreža (Natura 2000)

3.2. Posebna ograničenja

- 3.2.1. Tlo
- 3.2.2. Vode i more
- 3.2.3. Područja posebnih ograničenja
- 3.2.4. Zrak

3.3. Posebni načini korištenja

- 3.3.1. Područja posebnog načina korištenja
- 3.3.2. Područja primjene posebnih mjera uređenja i zaštite

Sustav za izradu nacрта prijedloga prostornog plana

U sustav je integriran Pravilnik o prostornim planovima po grupama tema:

Informacijski sustav prostornoga uređenja		ePlanovi editor		E-USLUGE		ODJAVA		SANJA NOVIK	
Povratak na glavni izbornik		Tematske skupine		Lociraj kod teme					
PRAVILNIK		1.1.1. [KN-1-1] Pristupa namjena							
Tematske skupine		Pristupa namjena		Prostorni plan					
KATALOG TEMATSKIH SKUPINA									
1. Osnovna namjena prostora									
1.1. [KN-1-1] Namjena prostora									
1.1.1. [KN-1-1] Pristupa namjena									
1.1.2. [KN-1-2] Rekreativna na...									
1.2. [KN-2-1] Osnovna namjena prostora									
1.3. Prostorni planovi									
1.3.1. [KN-3-1] Planovi prostora									
1.3.2. [KN-3-2] Prostorni planovi									
1.3.3. [KN-3-3] Mjesta za stambeno									
1.4. [KN-4-1] Osnovna namjena									
2. Infrastrukturni sustavi									
2.1. Prostorni sustavi									
2.1.1. [IS-1-1] Osnovni promet									
2.1.2. [IS-1-2] Zastupljeni promet									
2.1.3. [IS-1-3] Prometni promet									
2.1.4. [IS-1-4] Prometni promet									
2.1.5. [IS-1-5] Zastupljeni promet									
2.2. Komunikacijski sustavi									
2.2.1. [IS-2-1] Elektronički kom...									
2.2.2. [IS-2-2] Sustavi za opće i ...									
2.3. Energetski sustavi									
2.3.1. [IS-3-1] Nafte i plin									
2.3.2. [IS-3-2] Elektroenergetika									
2.4. Vodnogospodarski sustavi									
2.4.1. [IS-4-1] Vodnogospodarski i dr...									
2.4.2. [IS-4-2] Opcije i oblike									
2.4.3. [IS-4-3] Opcije i oblike									
2.4.4. [IS-4-4] Opcije i oblike									

- cca 500 tema
- standard oznaka
- nadležnost plana

Stanje projekta

Broj postupaka sa statusom [Plan u izradi]	
Natpisi redaka	Broj planova
Plan u izradi	950
Splitsko-dalmatinska županija	110
Zadarska županija	80
Istarska županija	73
Zagrebačka županija	65
Varaždinska županija	64
Međimurska županija	61
Osječko-baranjska županija	59
Karlovačka županija	50
Ličko-senjska županija	49
Vukovarsko-srijemska županija	41
Krapinsko-zagorska županija	40
Virovitičko-podravsko županija	36
Primorsko-goranska županija	36
Dubrovačko-neretvanska županija	35
Koprivničko-križevačka županija	31
Brodsko-posavska županija	29
Šibensko-kninska županija	28
Sisačko-moslavačka županija	25
Požeško-slavonska županija	19
Bjelovarsko-bilogorska županija	14
Grad Zagreb	4
Republika Hrvatska	1
Ukupni zbroj	950

Vrijednost odobrenih sredstava po županijama	
Natpisi redaka	Odobreni iznosi
Bjelovarsko-bilogorska županija	357.000,00 €
Brodsko-posavska županija	696.000,00 €
Dubrovačko-neretvanska županija	636.540,00 €
Grad Zagreb	
Istarska županija	1.230.499,99 €
Karlovačka županija	908.750,00 €
Koprivničko-križevačka županija	890.875,00 €
Krapinsko-zagorska županija	935.375,00 €
Ličko-senjska županija	795.000,00 €
Međimurska županija	1.202.500,00 €
Osječko-baranjska županija	1.402.250,00 €
Požeško-slavonska županija	374.000,00 €
Primorsko-goranska županija	616.125,00 €
Republika Hrvatska	
Sisačko-moslavačka županija	571.997,50 €
Splitsko-dalmatinska županija	1.752.125,00 €
Šibensko-kninska županija	293.937,50 €
Varaždinska županija	1.296.250,00 €
Virovitičko-podravsko županija	745.478,12 €
Vukovarsko-srijemska županija	939.937,50 €
Zadarska županija	1.070.025,00 €
Zagrebačka županija	1.441.500,00 €
Ukupni zbroj	18.156.165,61 €

Rezultat projekta

Geoportal

Pretraži...

MINISTARSTVO PROSTORNOGA UREĐENJA, GRADITELJSTVA I DRŽAVNE IMOVINE

Važeći planovi

Planovi nove generacije | Planovi stare generacije

Filtriranje prostornih pla...
Prikazano 1 / 1

- ☒ UPU gospodarske zone "Čubinec" HR-ISPU-UPU1-02143-R06
 - ☐ Obuhvat prostornog plana /
 - ☒ Osnovno korištenje prostora
 - ☒ Namjena prostora /
 - ☐ Građevinska područja /
 - ☐ Provedba prostornog plana
 - ☐ Pravila provedbe zahvata /
 - ☐ Ostale odredbe /
 - ☐ Infrastrukturni sustavi
 - ☐ Prometni sustav
 - ☐ Cestovni promet /
 - ☒ Željeznički promet /
 - ☒ Pomorski promet /
 - ☒ Promet unutarnjim vodama /
 - ☒ Zračni promet /
 - ☐ Komunikacijski sustav
 - ☐ Energetski sustav
 - ☐ Vodnogospodarski sustav
 - ☐ Posebne mjere
 - ☐ Posebne vrijednosti
 - ☐ Posebna ograničenja
 - ☐ Posebni načini korištenja

1 : 5 000

RPIS IT

Lokacijska informacija

100 m

Rezultat projekta

[illegible]

HVALA NA PAŽNJI